




Schnitt 2



EG	1:100
NEUBAU WOHNKOMPLEX	
LAGE: METZINGEN, OHMSTRASSE	
PLAN DIN-A 1	
S.DONGUS	K.ENGELHARDT

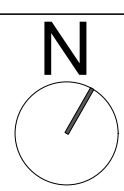

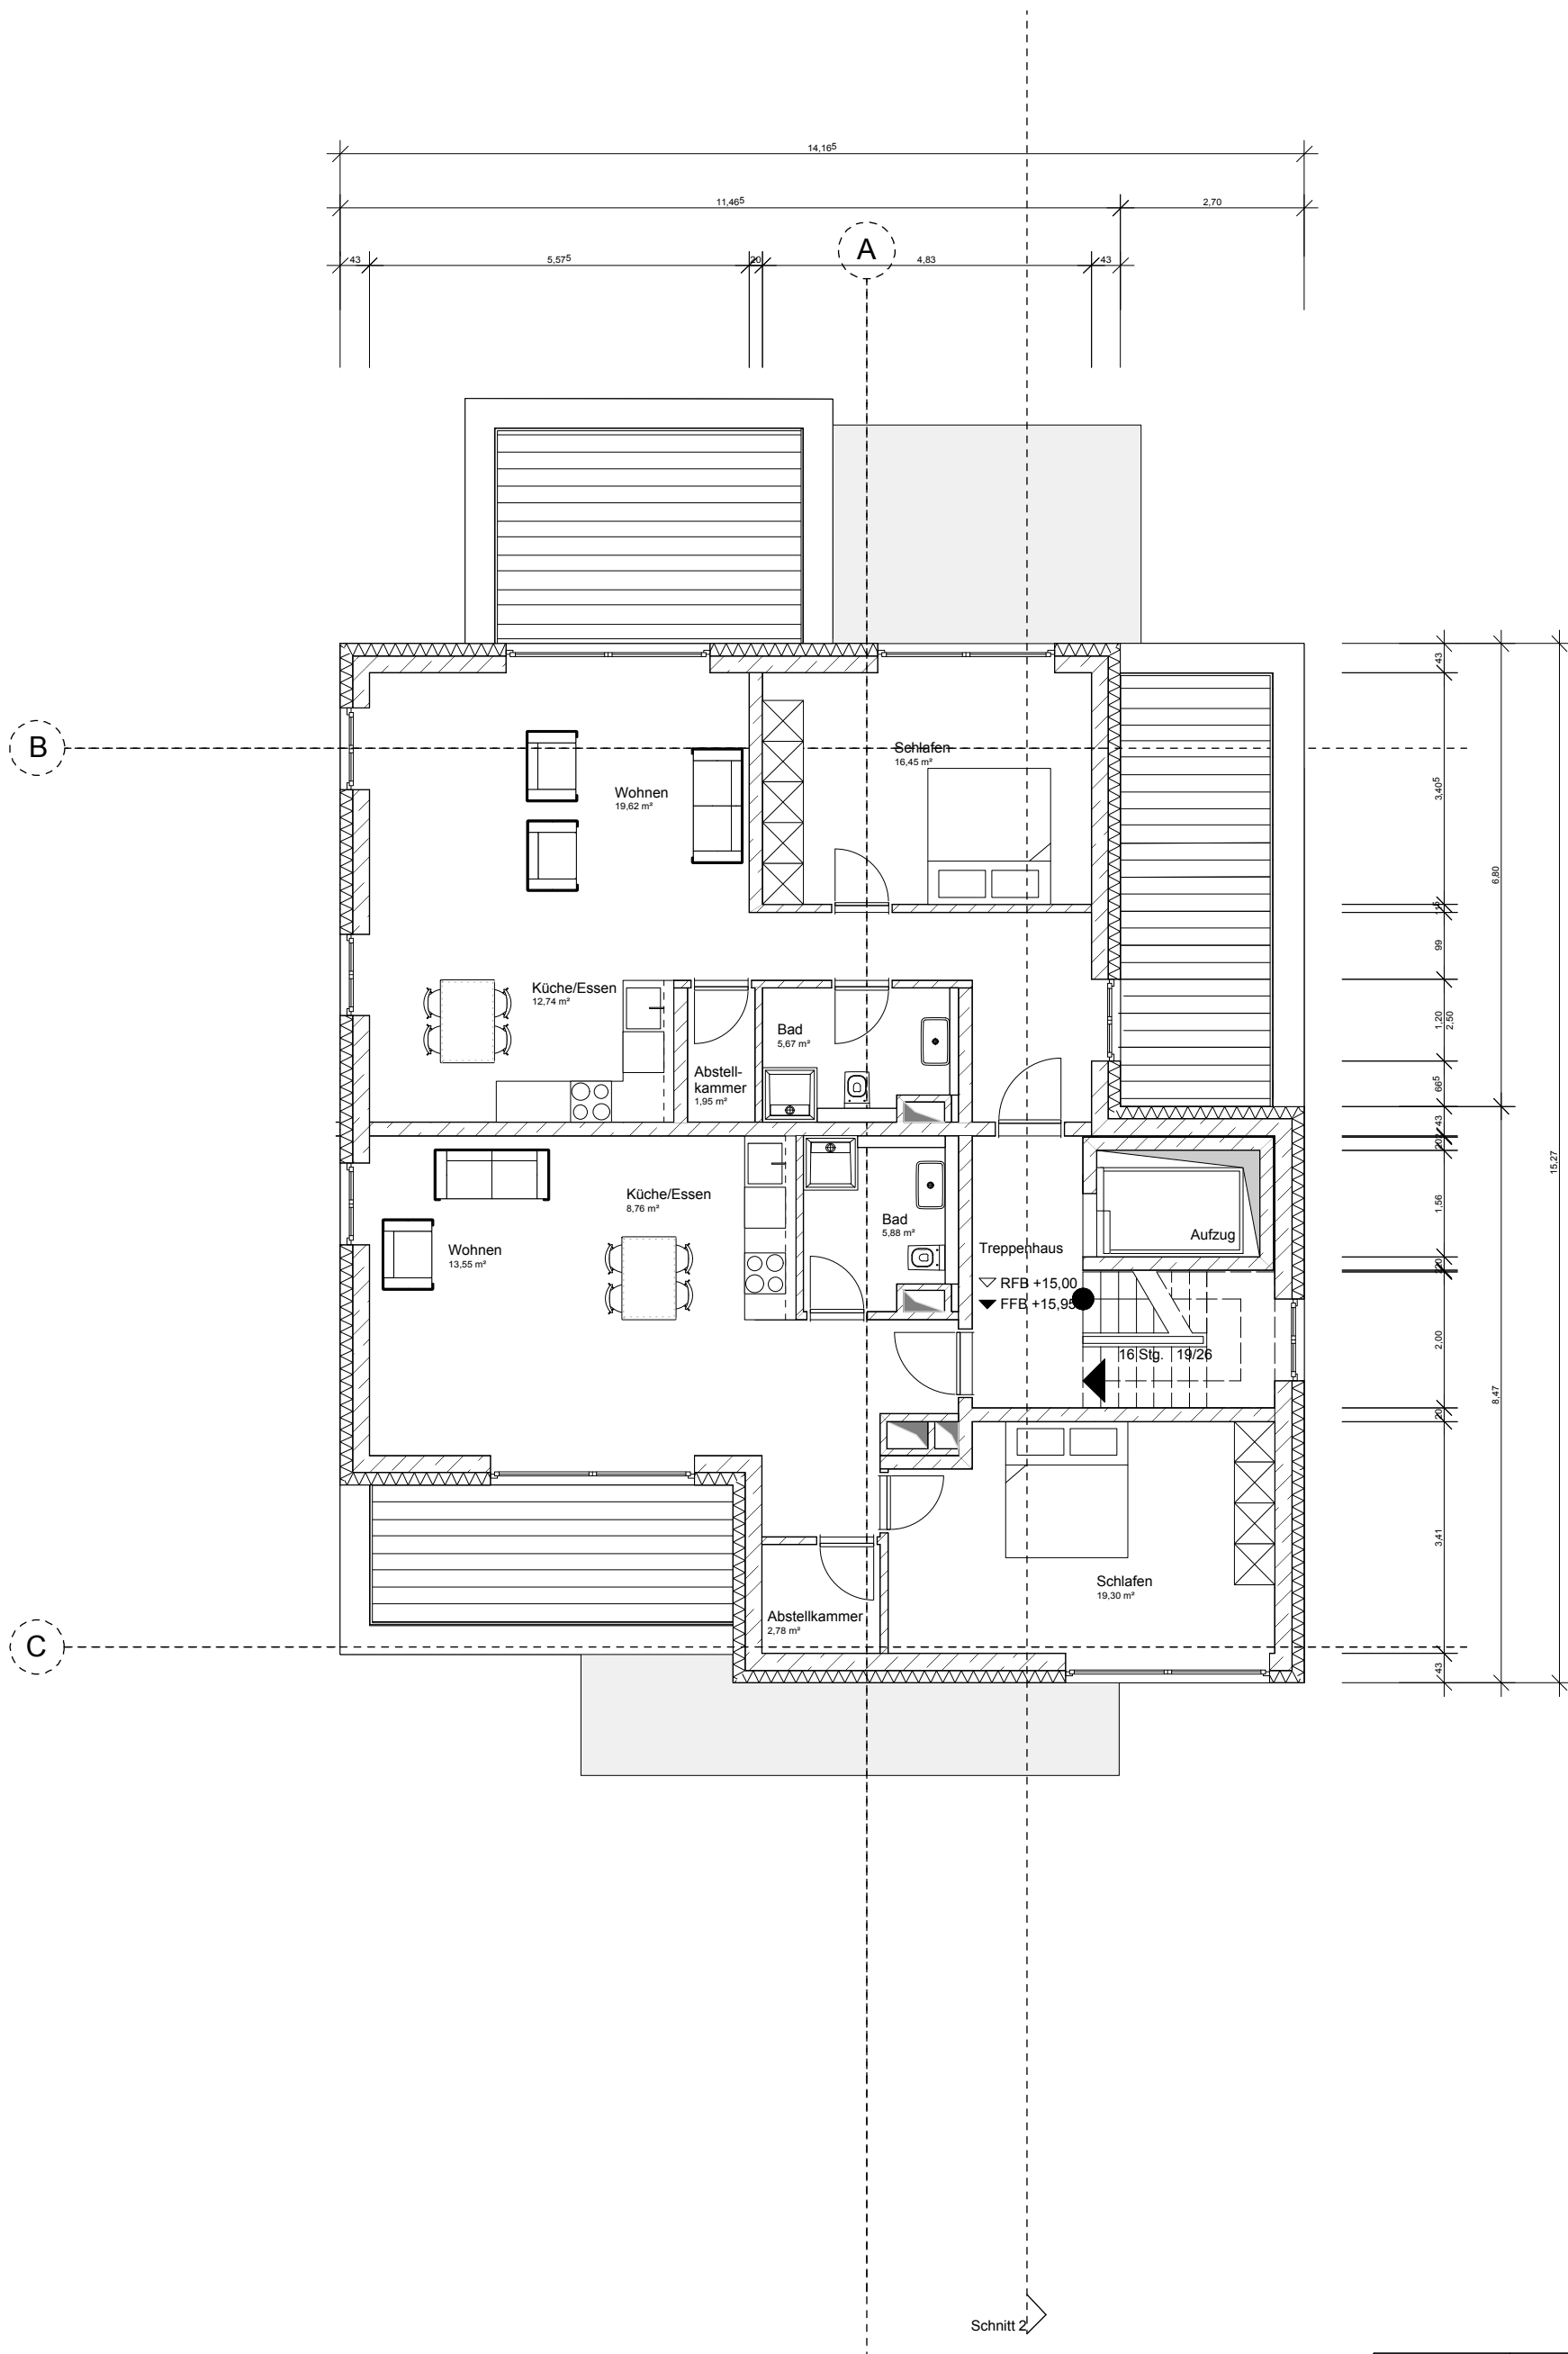



5.OG	1:100
NEUBAU WOHNKOMPLEX	
LAGE: METZINGEN, OHMSTRASSE	
PLAN DIN-A 1	
S.DONGUS	K.ENGELHARDT

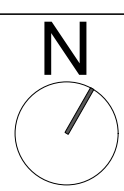

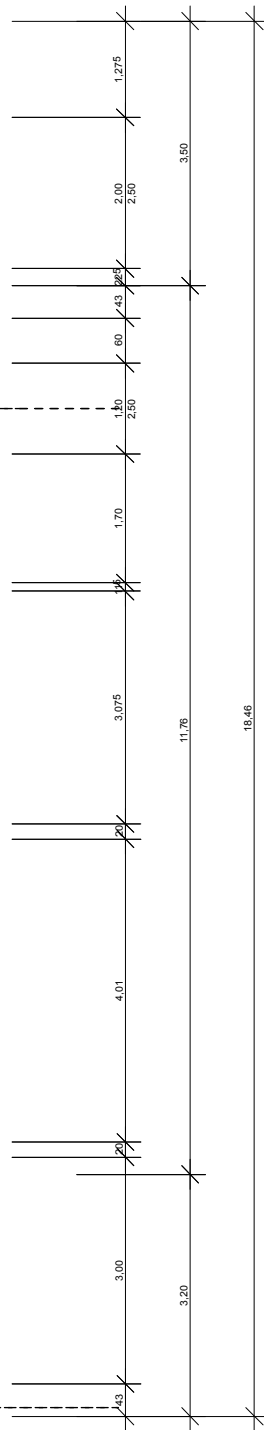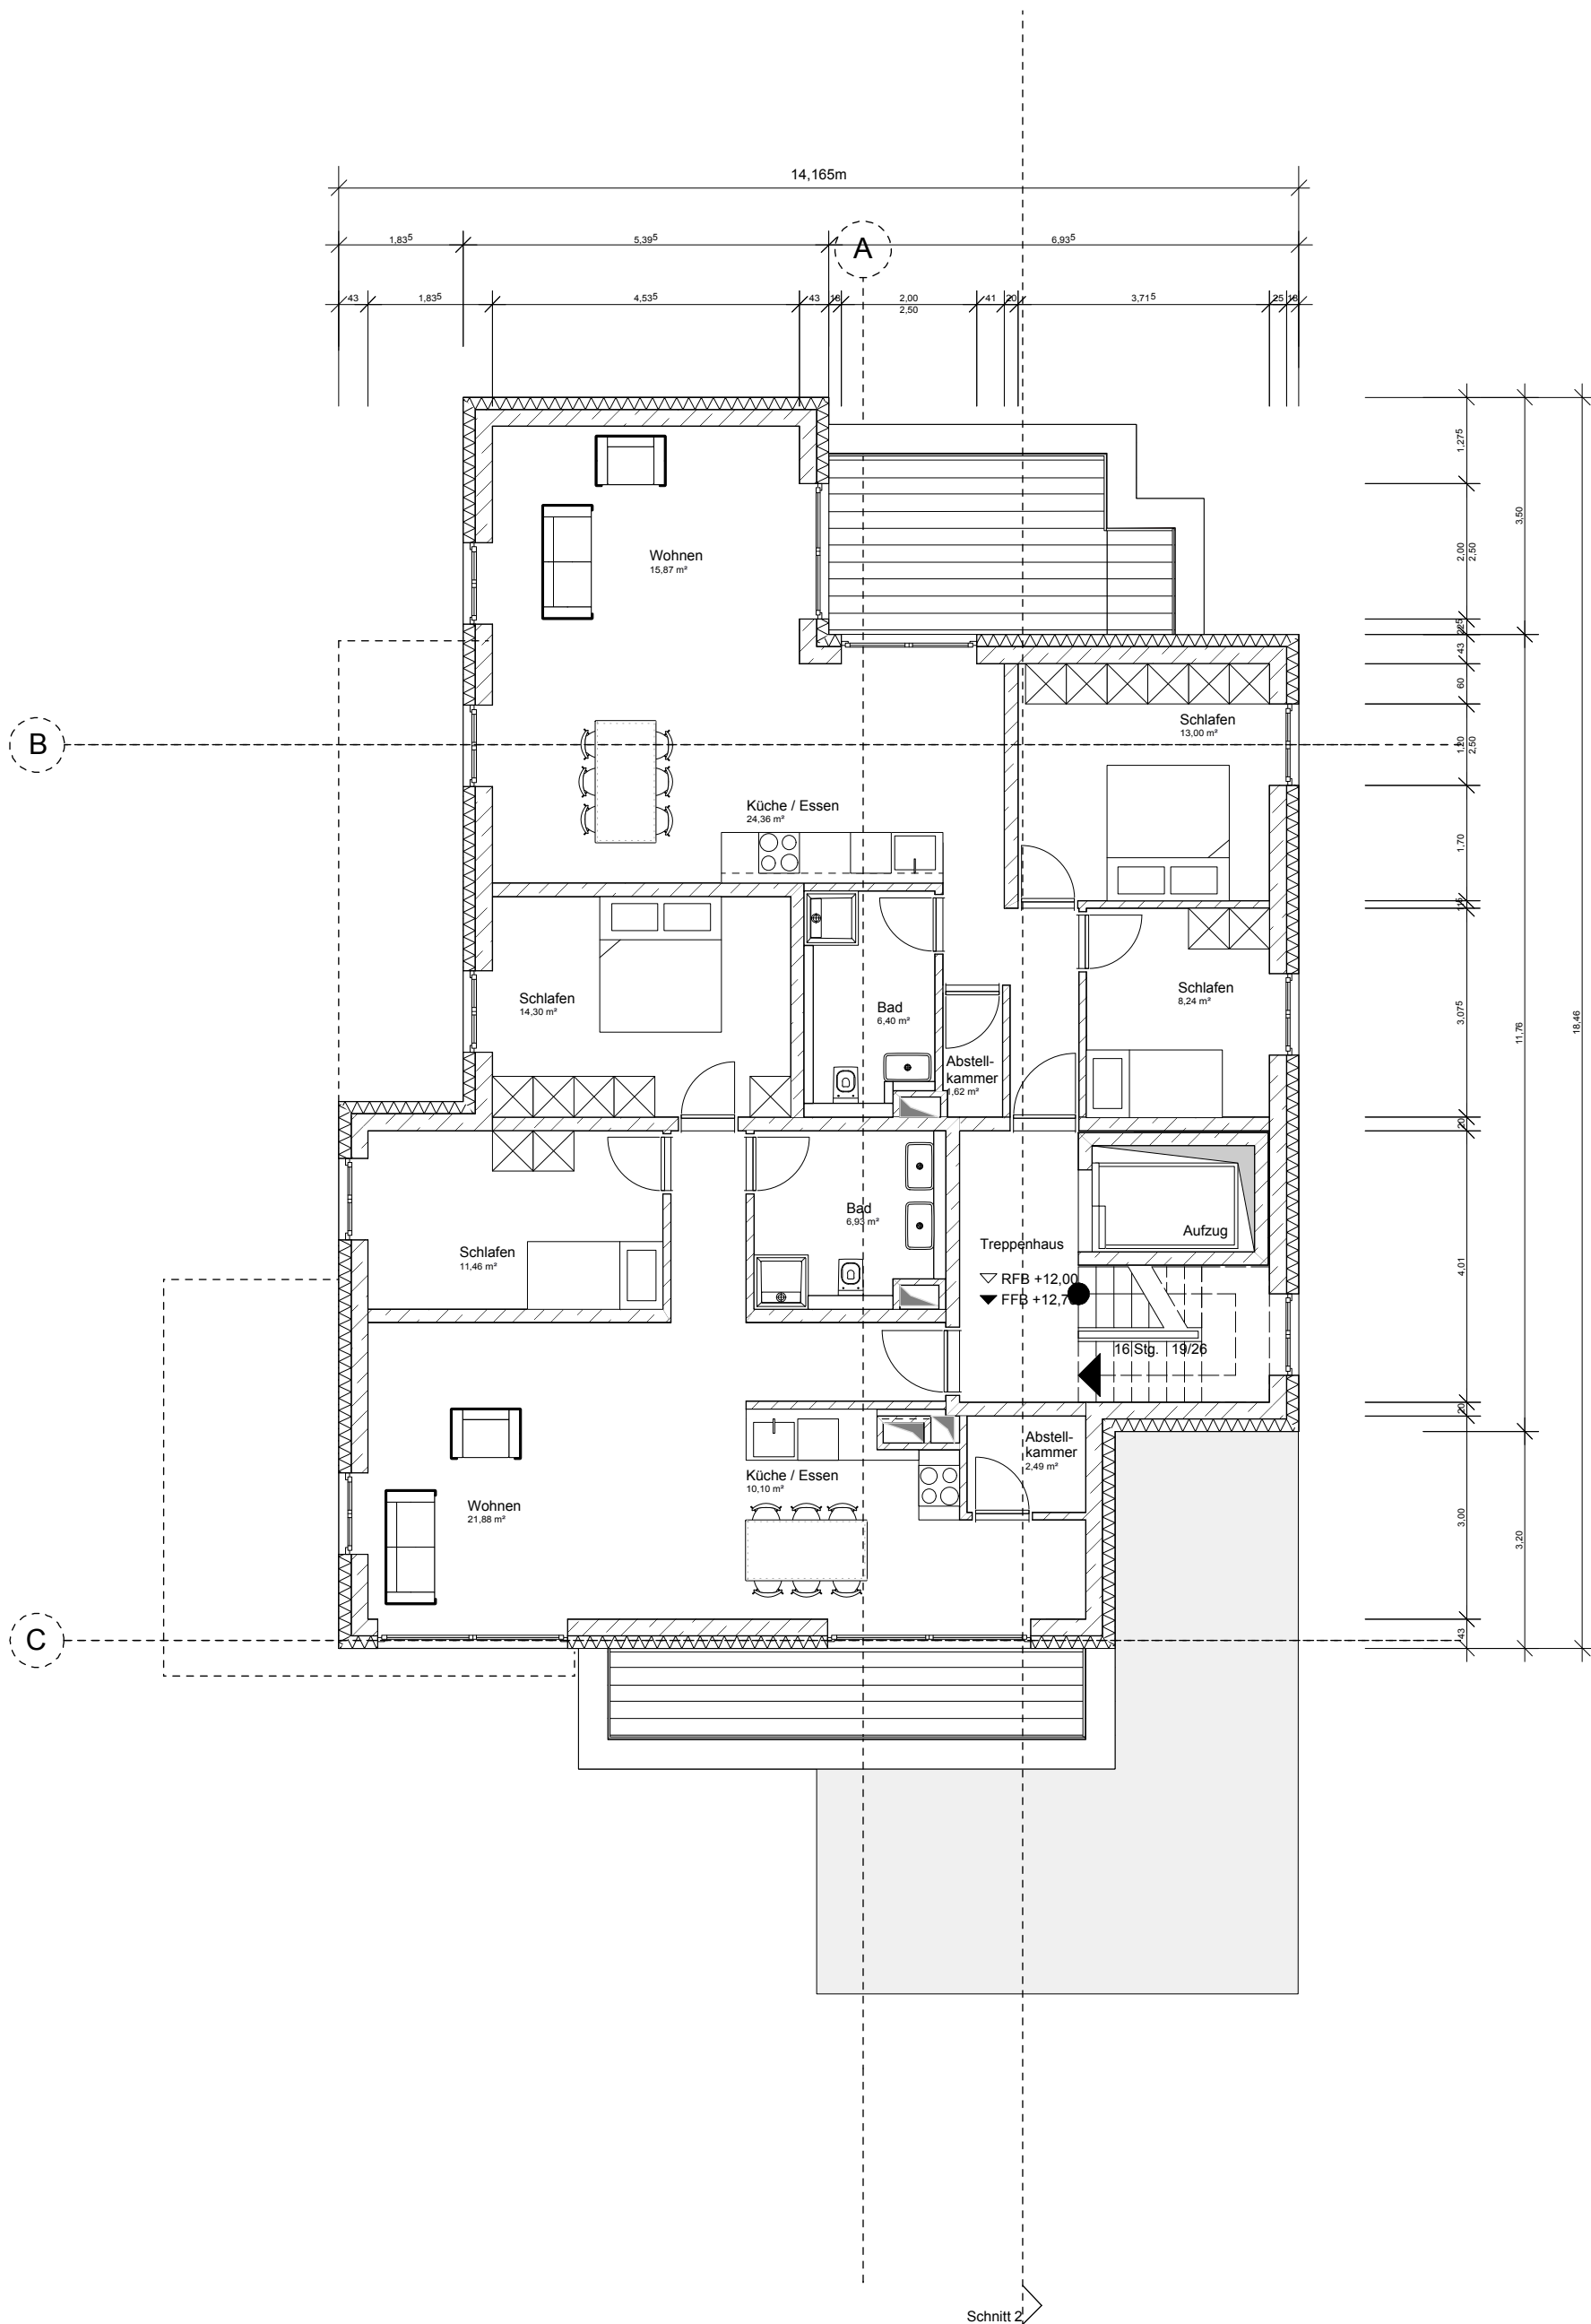


4.OG	1:100
NEUBAU WOHNKOMPLEX	
LAGE: METZINGEN, OHMSTRASSE	
PLAN DIN-A 1	
S.DONGUS	K.ENGELHARDT

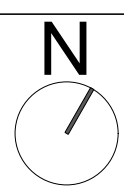

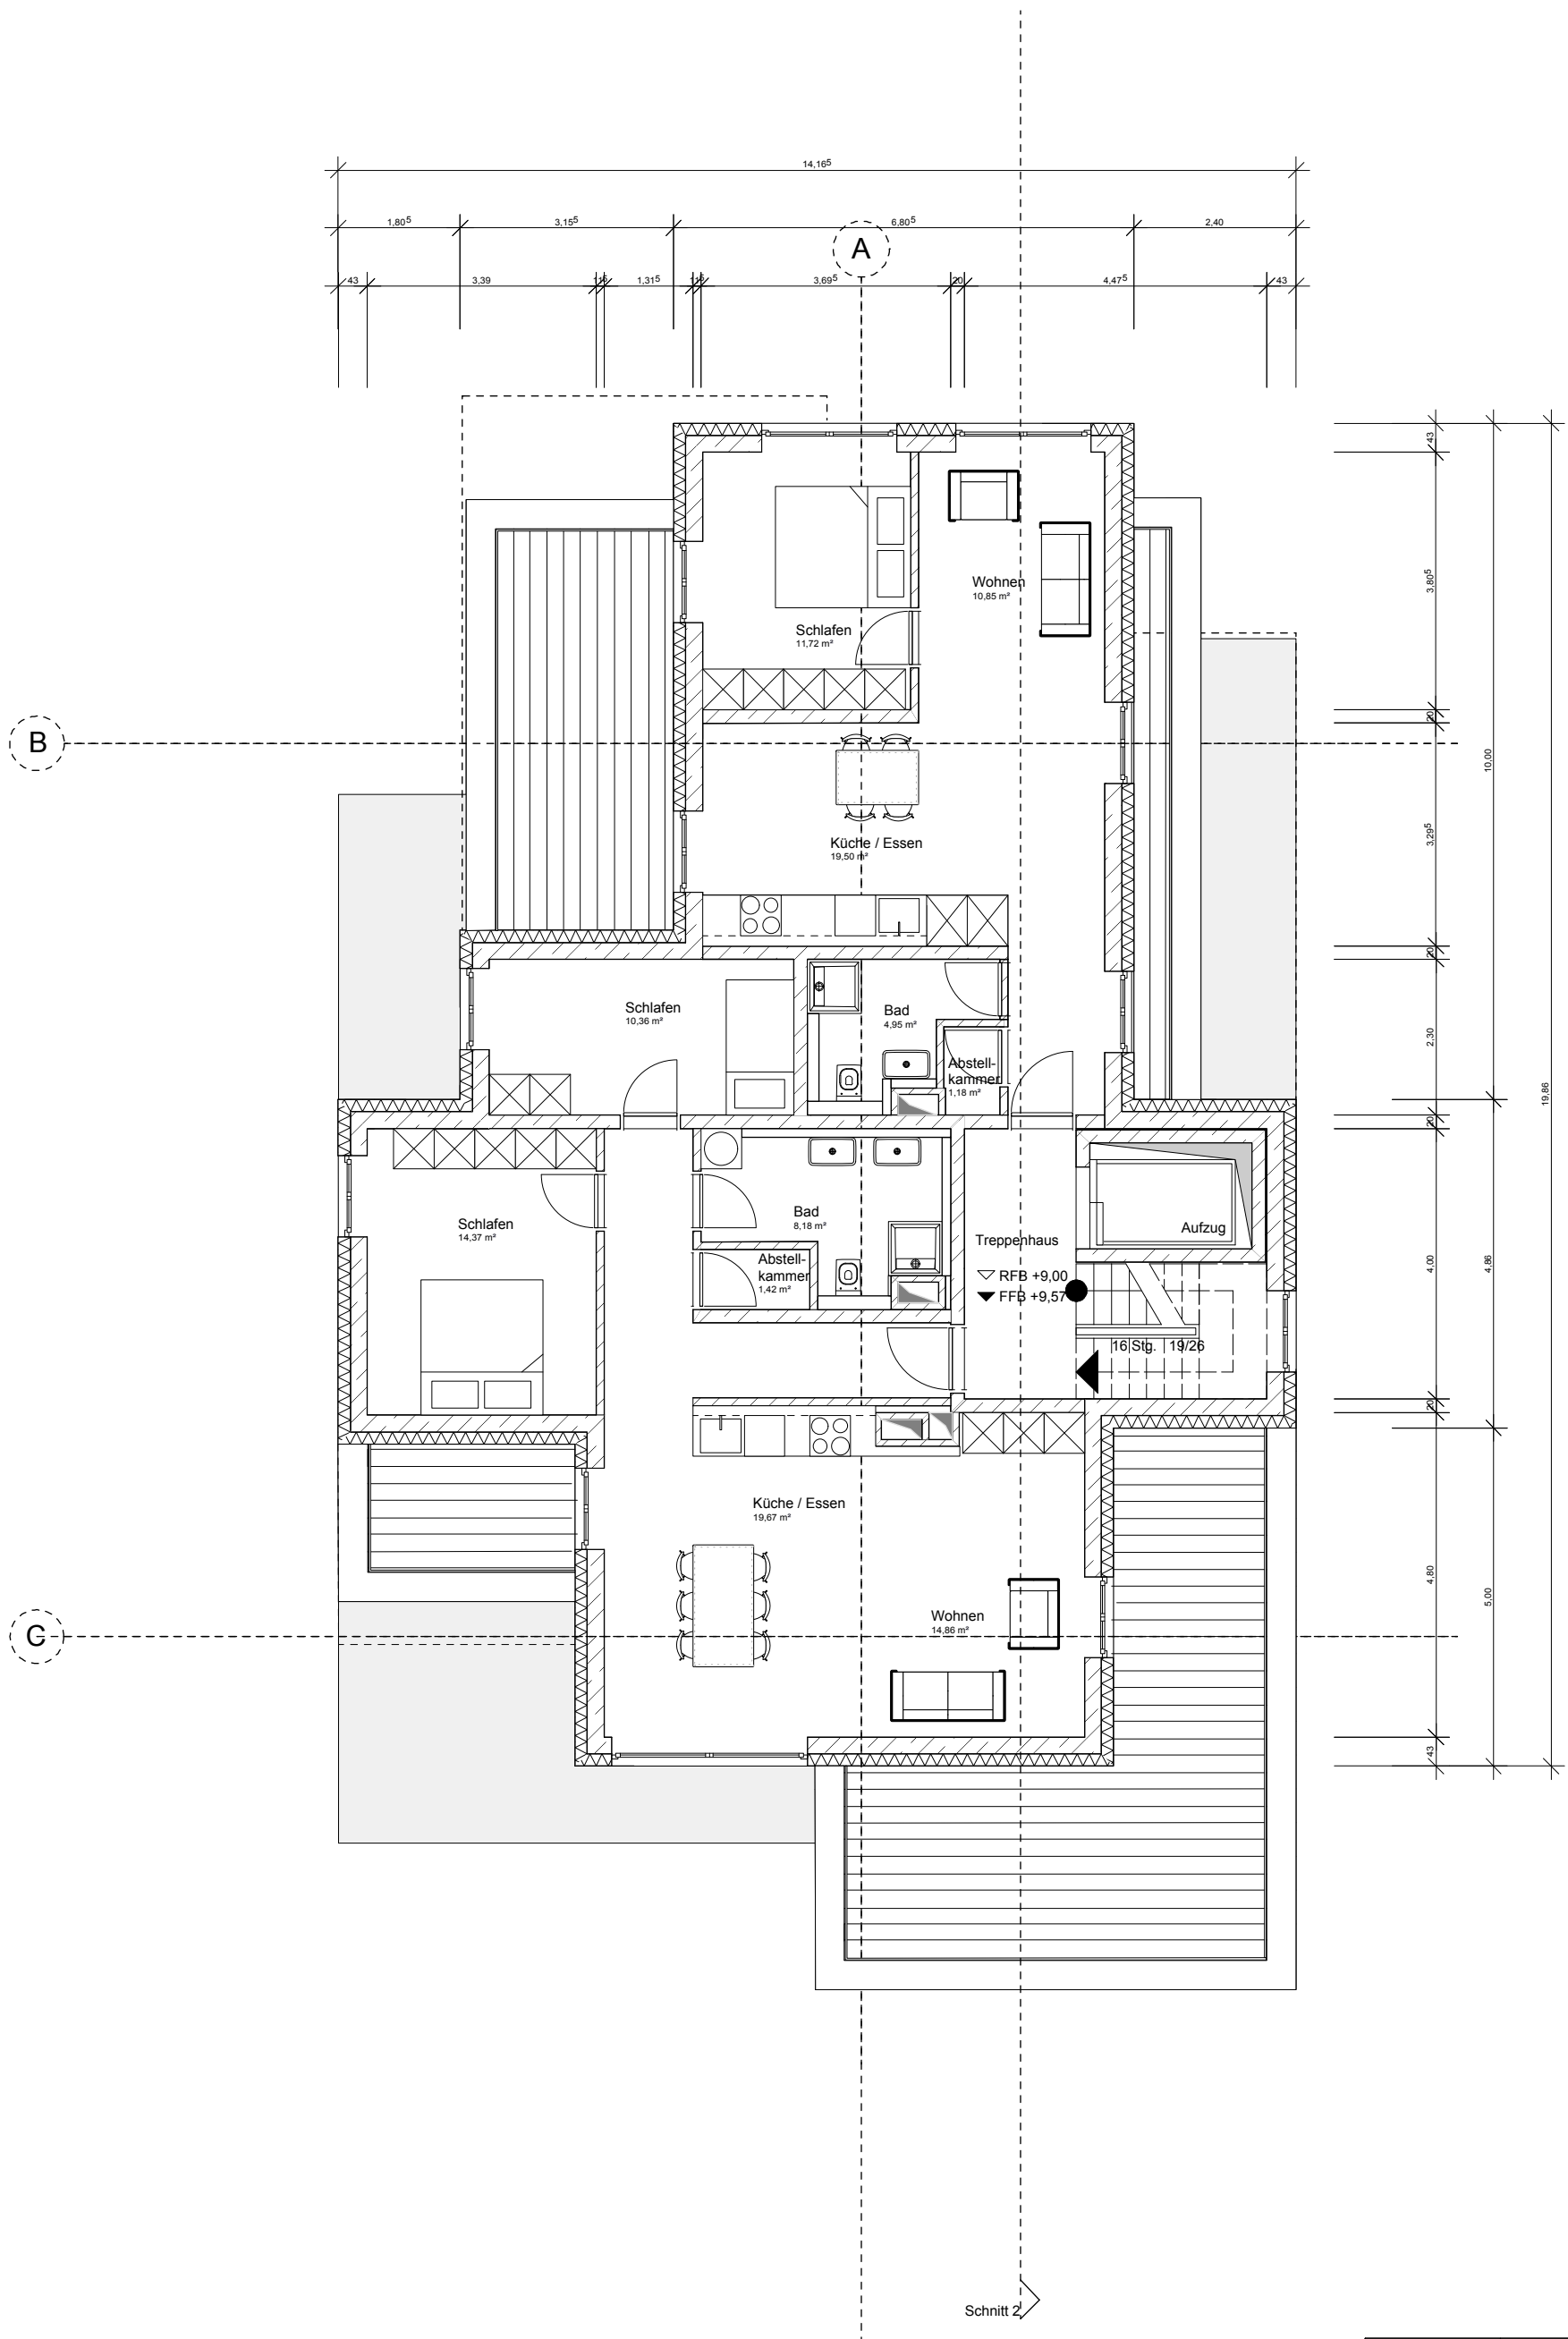

3.OG	1:100
NEUBAU WOHNKOMPLEX	
LAGE: METZINGEN, OHMSTRASSE	
PLAN DIN-A 1	
S.DONGUS	K.ENGELHARDT

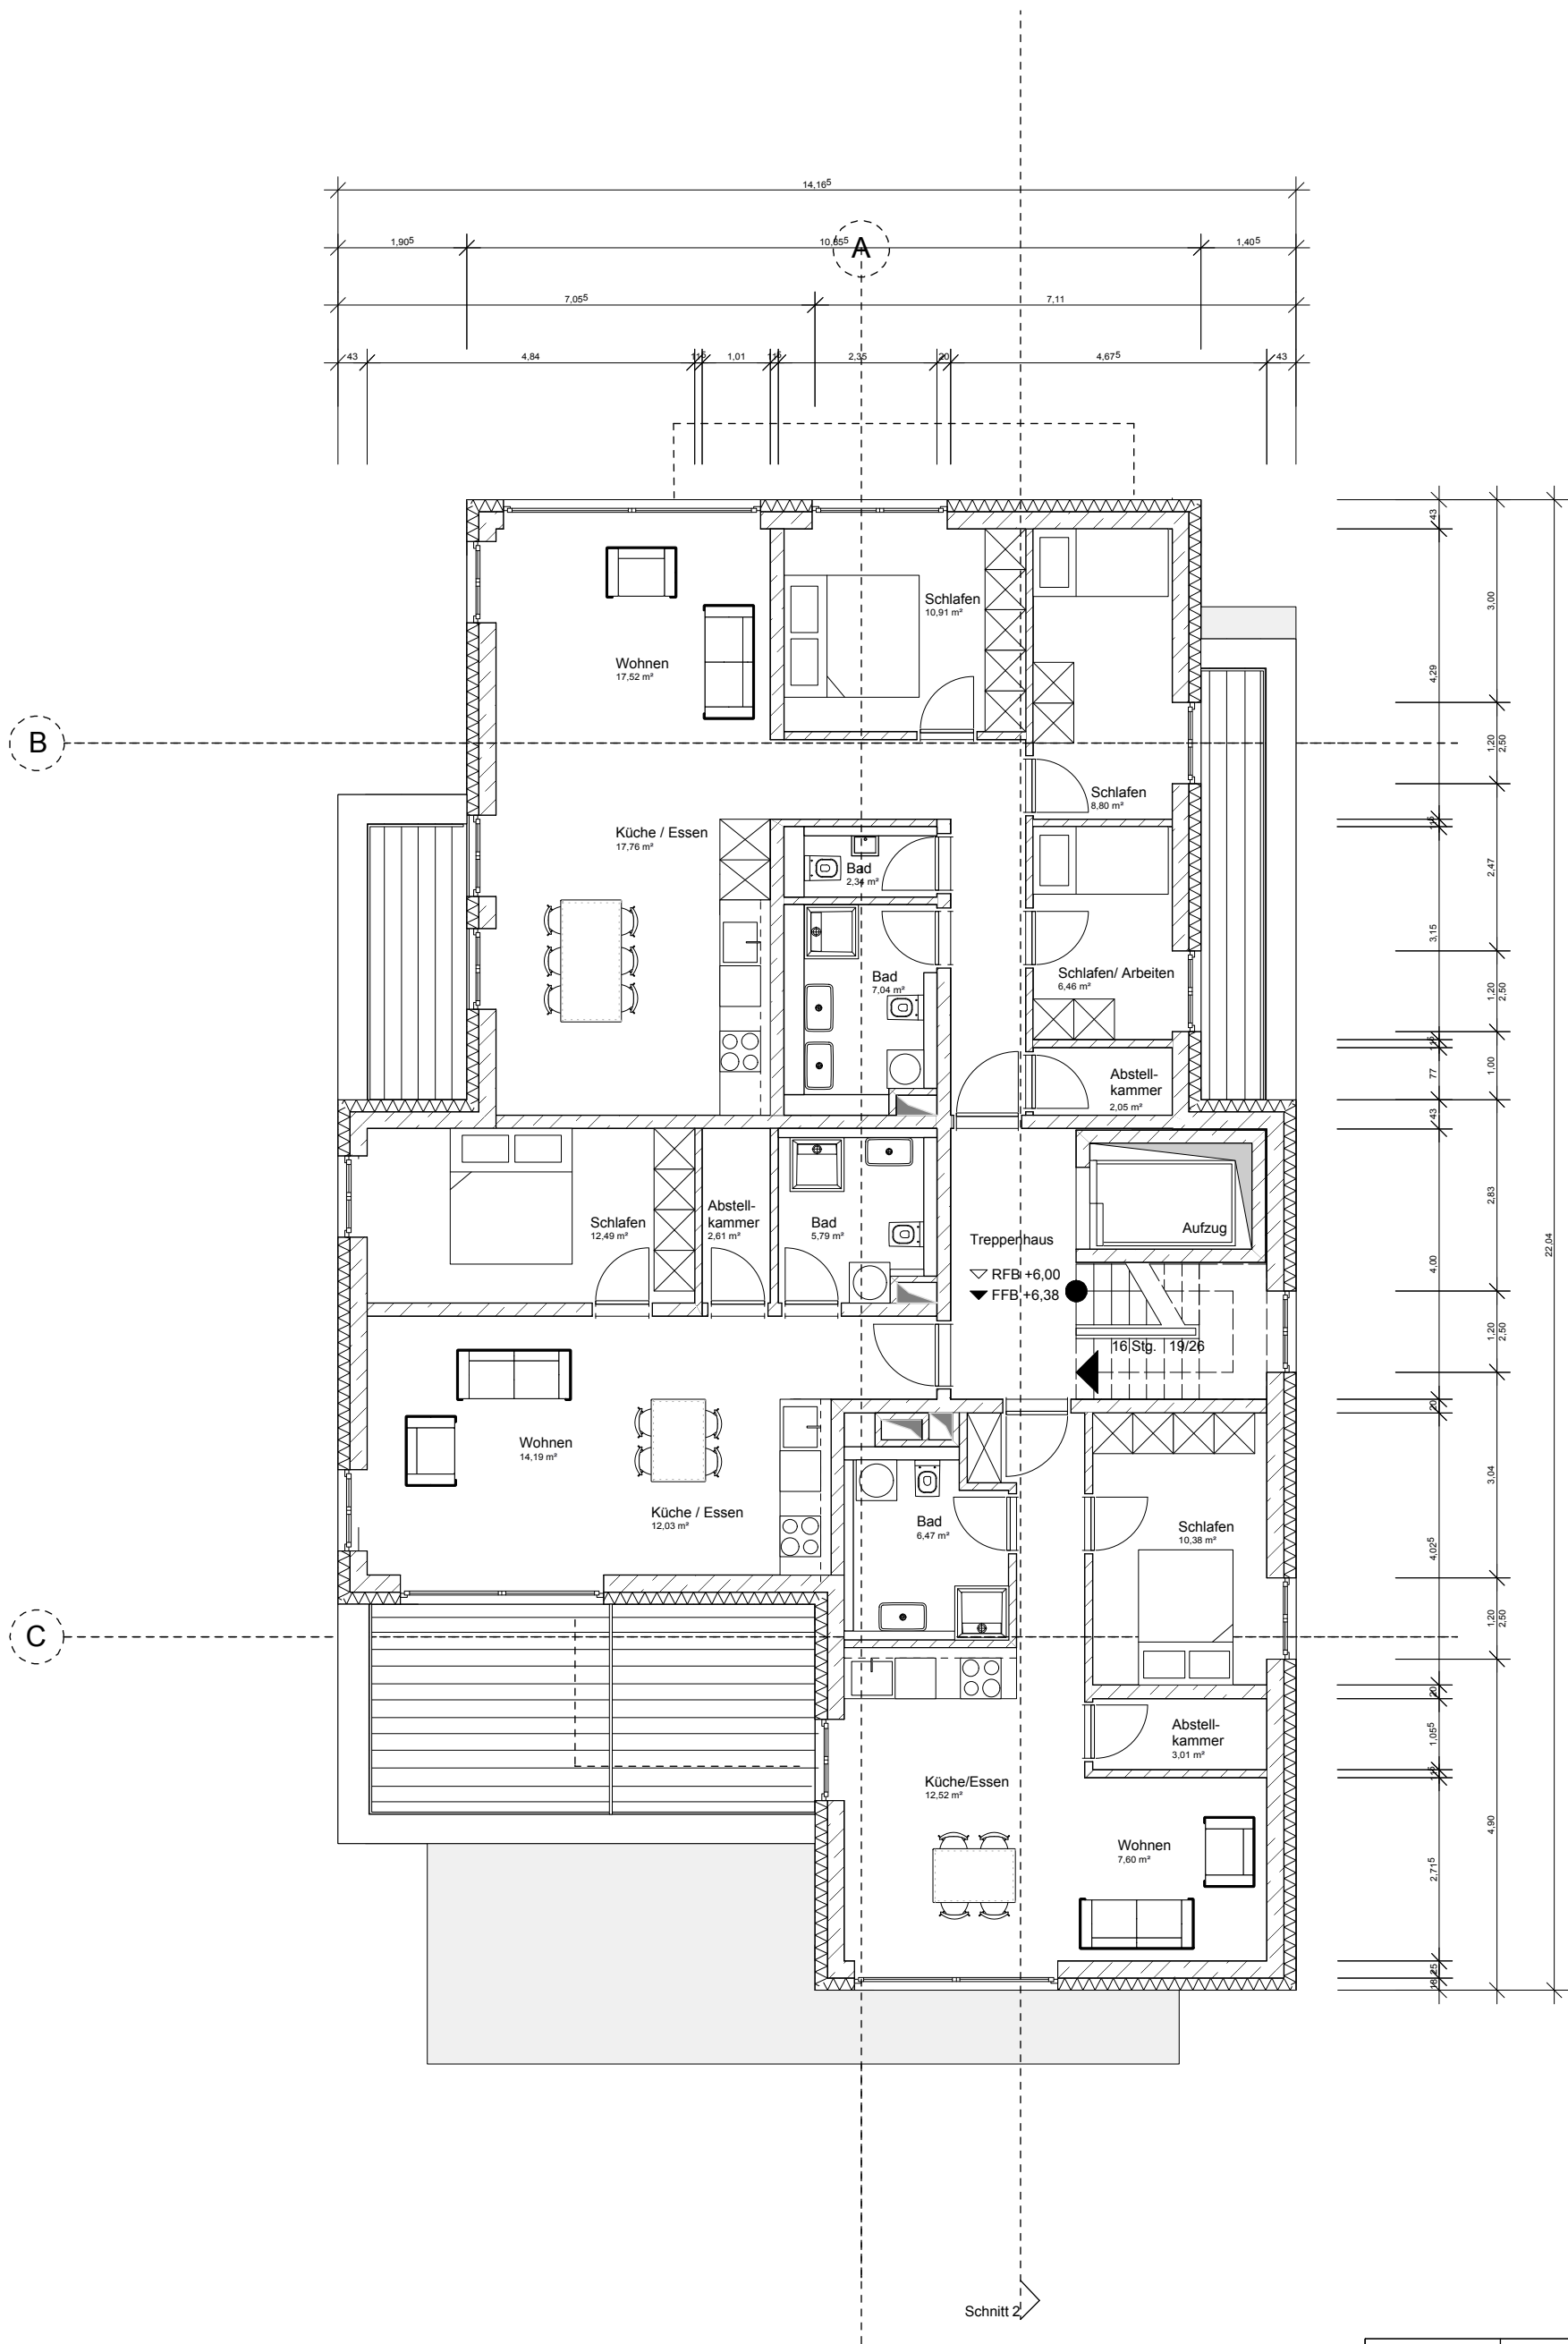

Schnitt 2

2.OG	1:100
NEUBAU WOHNKOMPLEX	
LAGE: METZINGEN, OHMSTRASSE	
PLAN DIN-A 1	
S.DONGUS	K.ENGELHARDT

