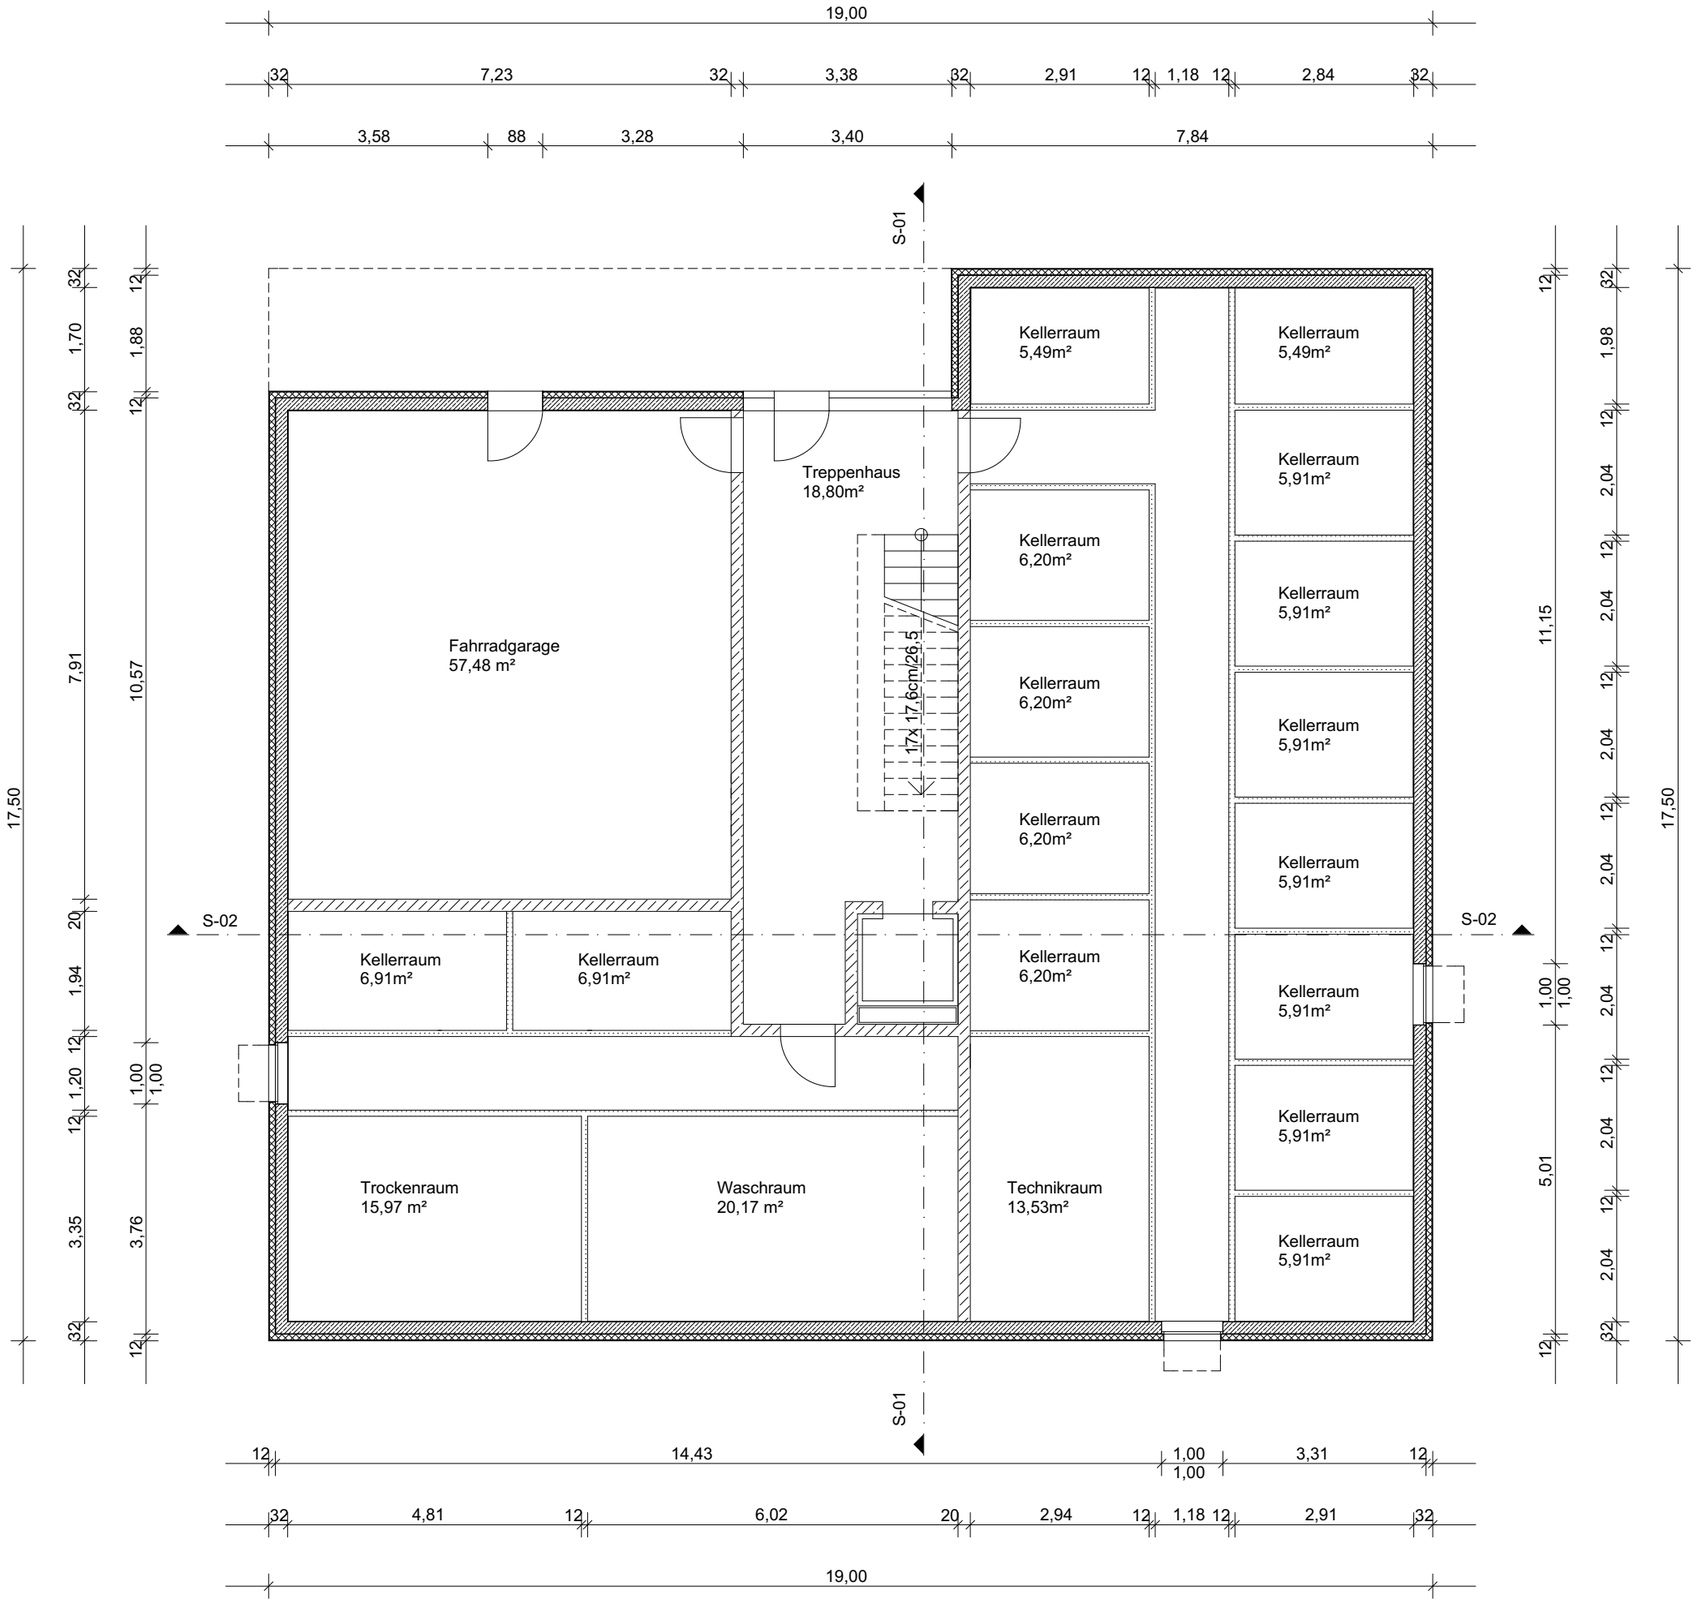

19,00
32
7,23
32
3,38
32
2,91
12
1,18
12
2,84
32
3,58
88
3,28
3,40
7,84
S-01
S-02
Kellerraum
5,49m²
Kellerraum
5,49m²
Kellerraum
5,91m²
Treppenhaus
18,80m²
Kellerraum
6,20m²
Kellerraum
5,91m²
Fahrradgarage
57,48 m²
17x 17,6cm/26,5
Kellerraum
6,20m²
Kellerraum
5,91m²
Kellerraum
6,20m²
Kellerraum
5,91m²
Kellerraum
6,91m²
Kellerraum
6,91m²
Kellerraum
6,20m²
Kellerraum
5,91m²
Kellerraum
5,91m²
Trockenraum
15,97 m²
Waschraum
20,17 m²
Technikraum
13,53m²
Kellerraum
5,91m²
17,50
7,91
10,57
1,70
1,88
1,94
1,20
3,35
3,76
1,00
1,00
11,15
5,01
1,98
2,04
14,43
1,00
1,00
3,31
4,81
6,02
20
2,94
1,18
2,91

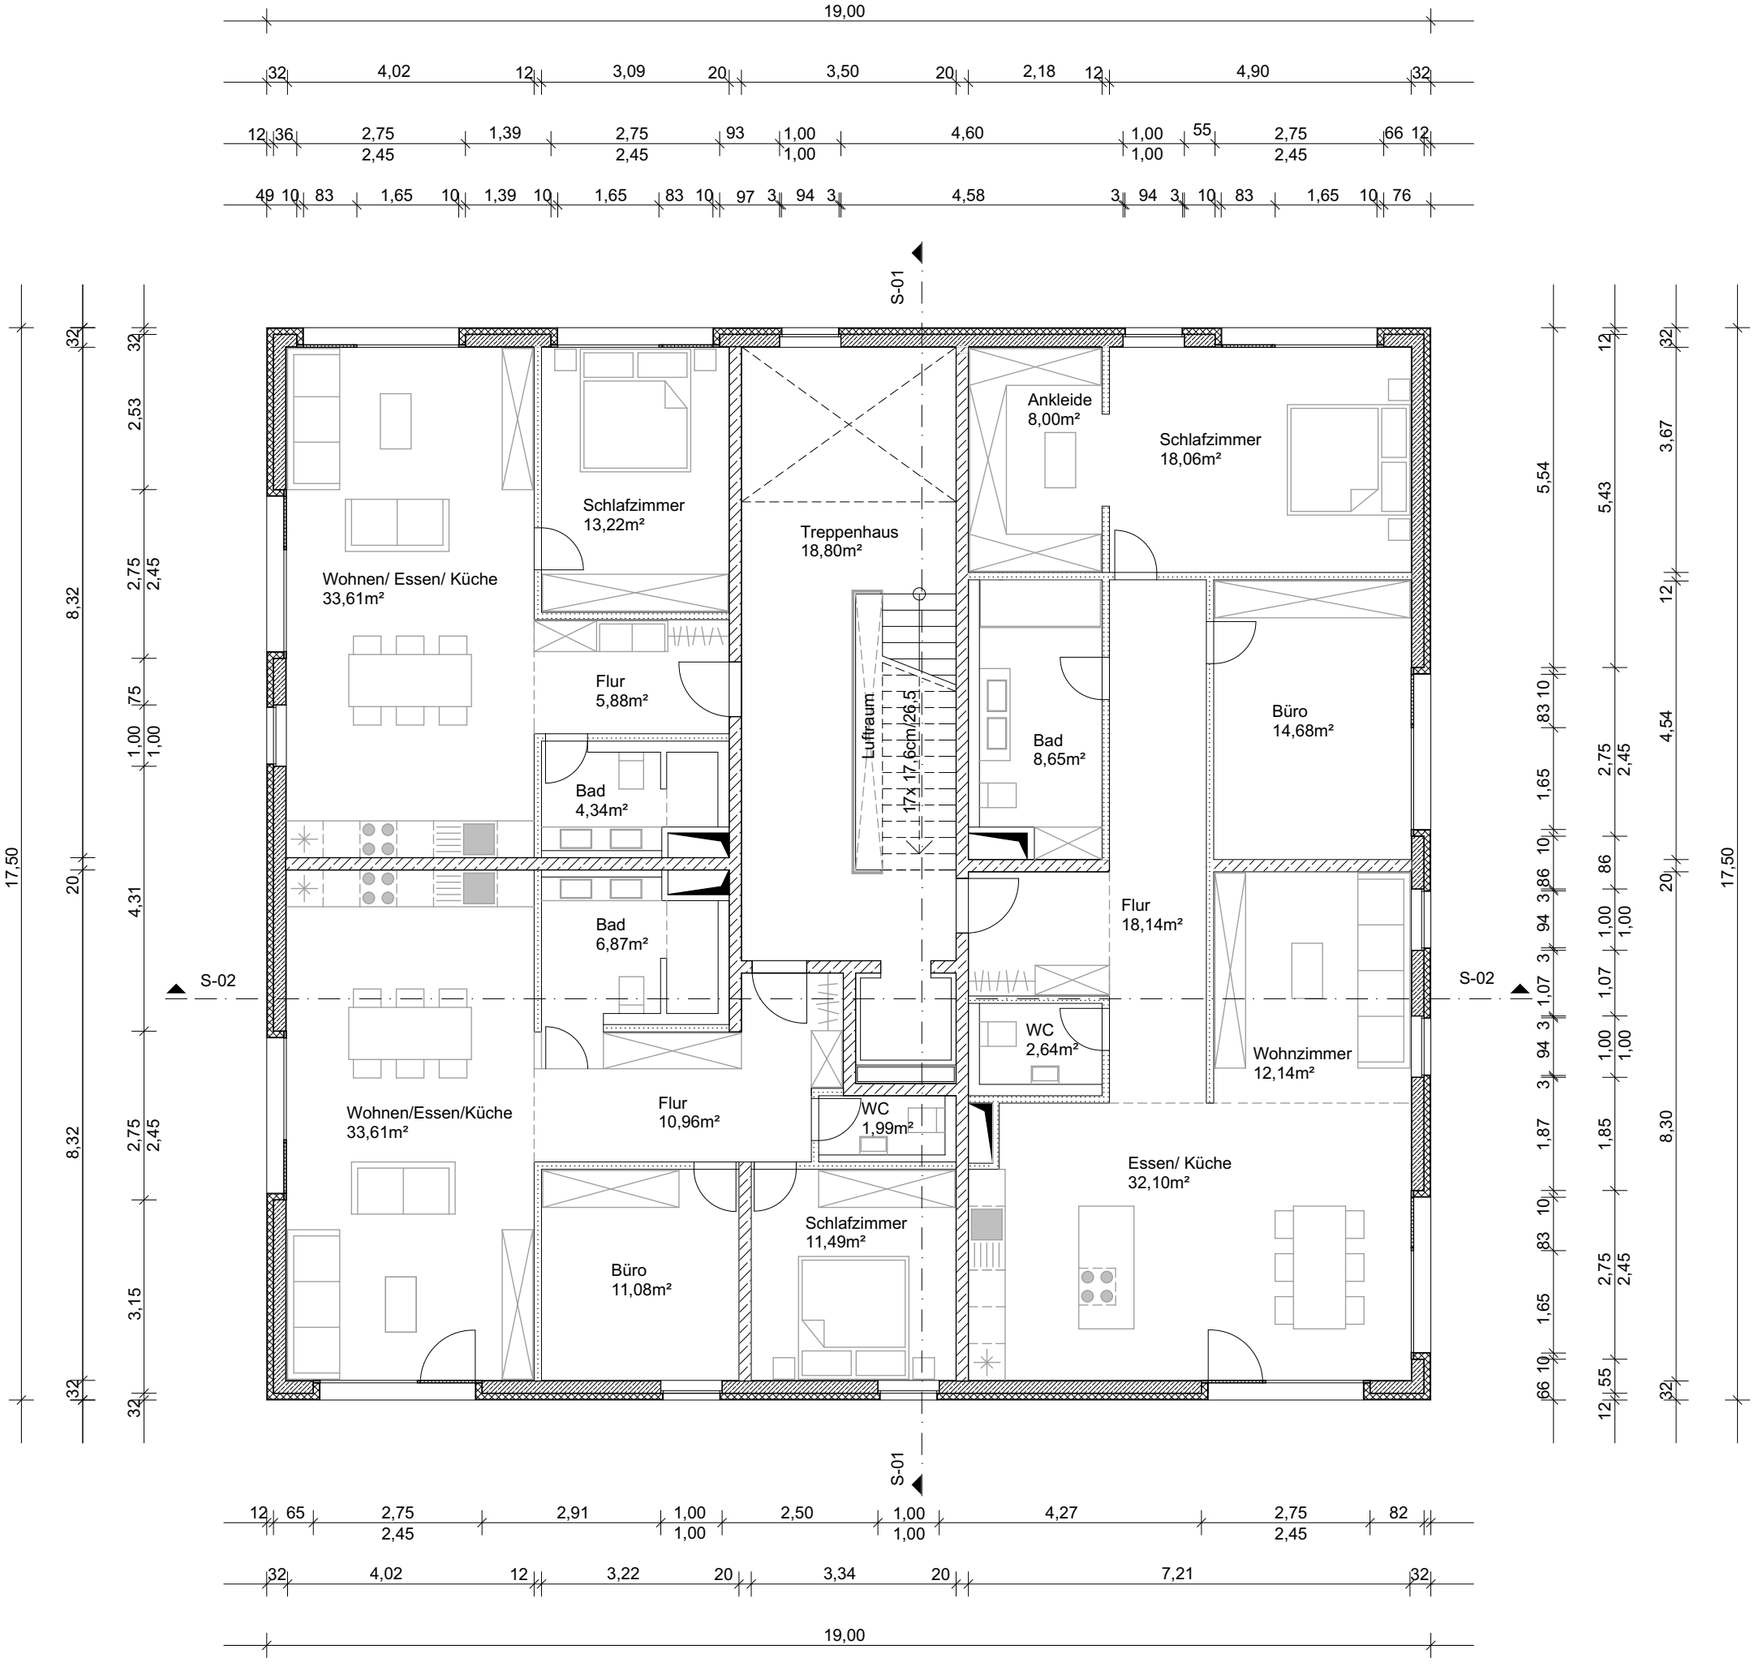

19,00
S-01
S-02
Wohnen/ Essen/ Küche
33,61m²
Schlafzimmer
13,22m²
Treppenhaus
18,80m²
Ankleide
8,00m²
Schlafzimmer
18,06m²
Flur
5,88m²
Bad
4,34m²
Luftraum
17x 17,6cm/26,5
Bad
8,65m²
Büro
14,68m²
Bad
6,87m²
Flur
18,14m²
WC
2,64m²
Wohnzimmer
12,14m²
Wohnen/Essen/Küche
33,61m²
Flur
10,96m²
WC
1,99m²
Essen/ Küche
32,10m²
Schlafzimmer
11,49m²
Büro
11,08m²
17,50

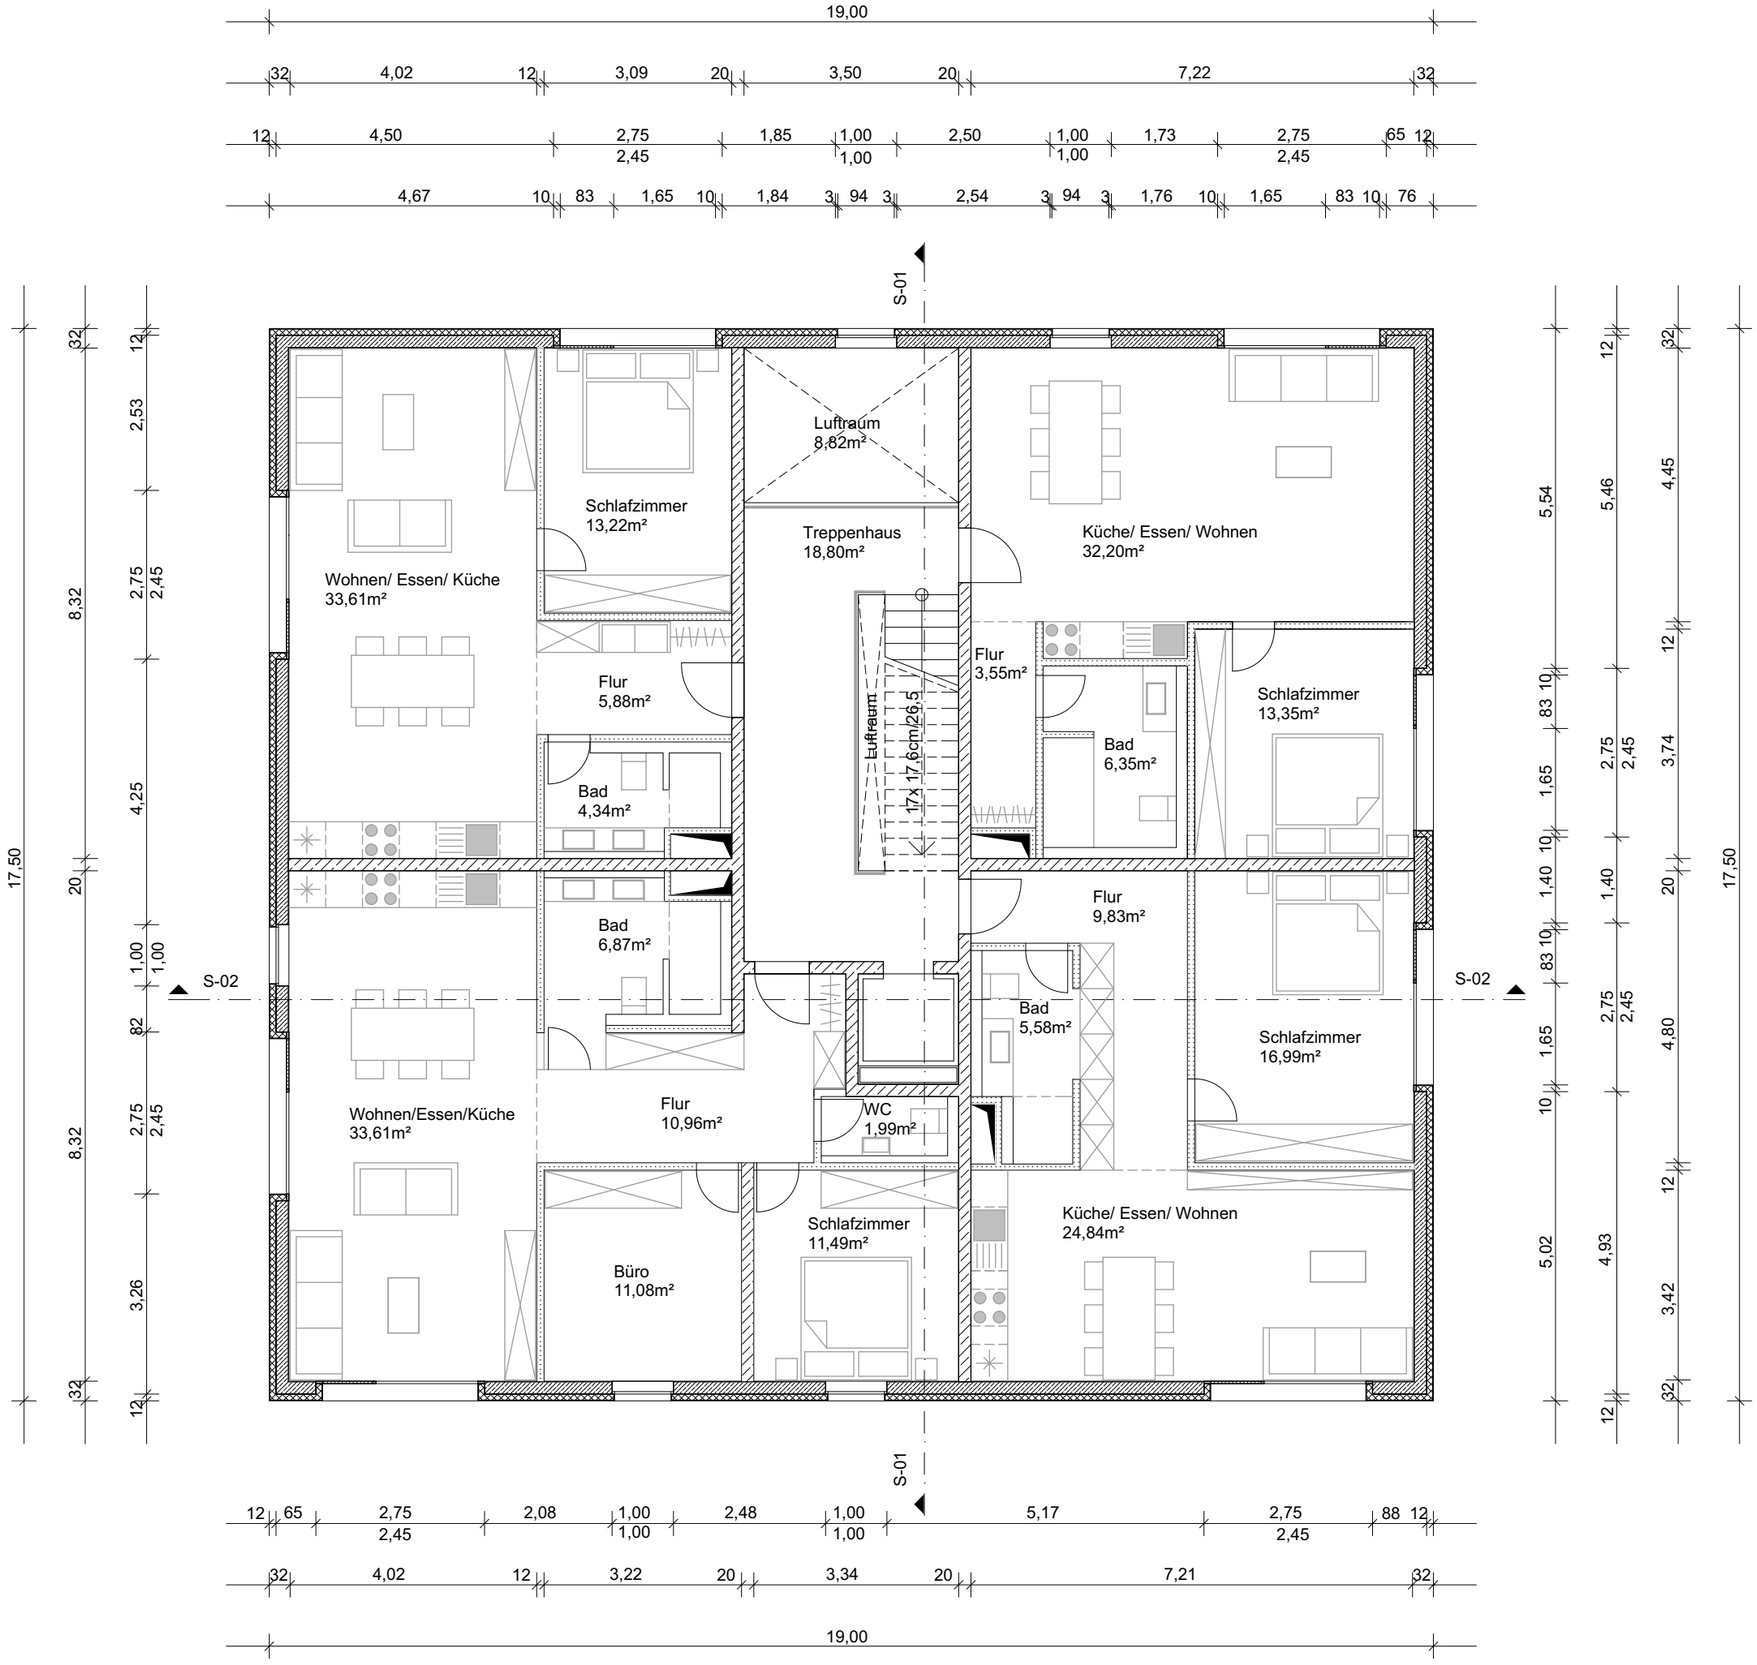
19,00
32 4,02 12 3,09 20 3,50 20 7,22 32
12 4,50 2,75 2,45 1,85 1,00 1,00 2,50 1,00 1,00 1,73 2,75 2,45 65 12
4,67 10 83 1,65 10 1,84 3 94 3 2,54 3 94 3 1,76 10 1,65 83 10 76
S-01
S-02
Wohnen/ Essen/ Küche
33,61m²
Schlafzimmer
13,22m²
Flur
5,88m²
Bad
4,34m²
Bad
6,87m²
Wohnen/Essen/Küche
33,61m²
Flur
10,96m²
Büro
11,08m²
Schlafzimmer
11,49m²
WC
1,99m²
Bad
5,58m²
Flur
9,83m²
Luftraum
8,82m²
Treppenhaus
18,80m²
Luftraum
17x 17,6cm/26,5
Flur
3,55m²
Bad
6,35m²
Küche/ Essen/ Wohnen
32,20m²
Schlafzimmer
13,35m²
Schlafzimmer
16,99m²
Küche/ Essen/ Wohnen
24,84m²
17,50
8,32
8,32
17,50
12 65 2,75 2,45 2,08 1,00 1,00 2,48 1,00 1,00 5,17 2,75 2,45 88 12
32 4,02 12 3,22 20 3,34 20 7,21 32
19,00

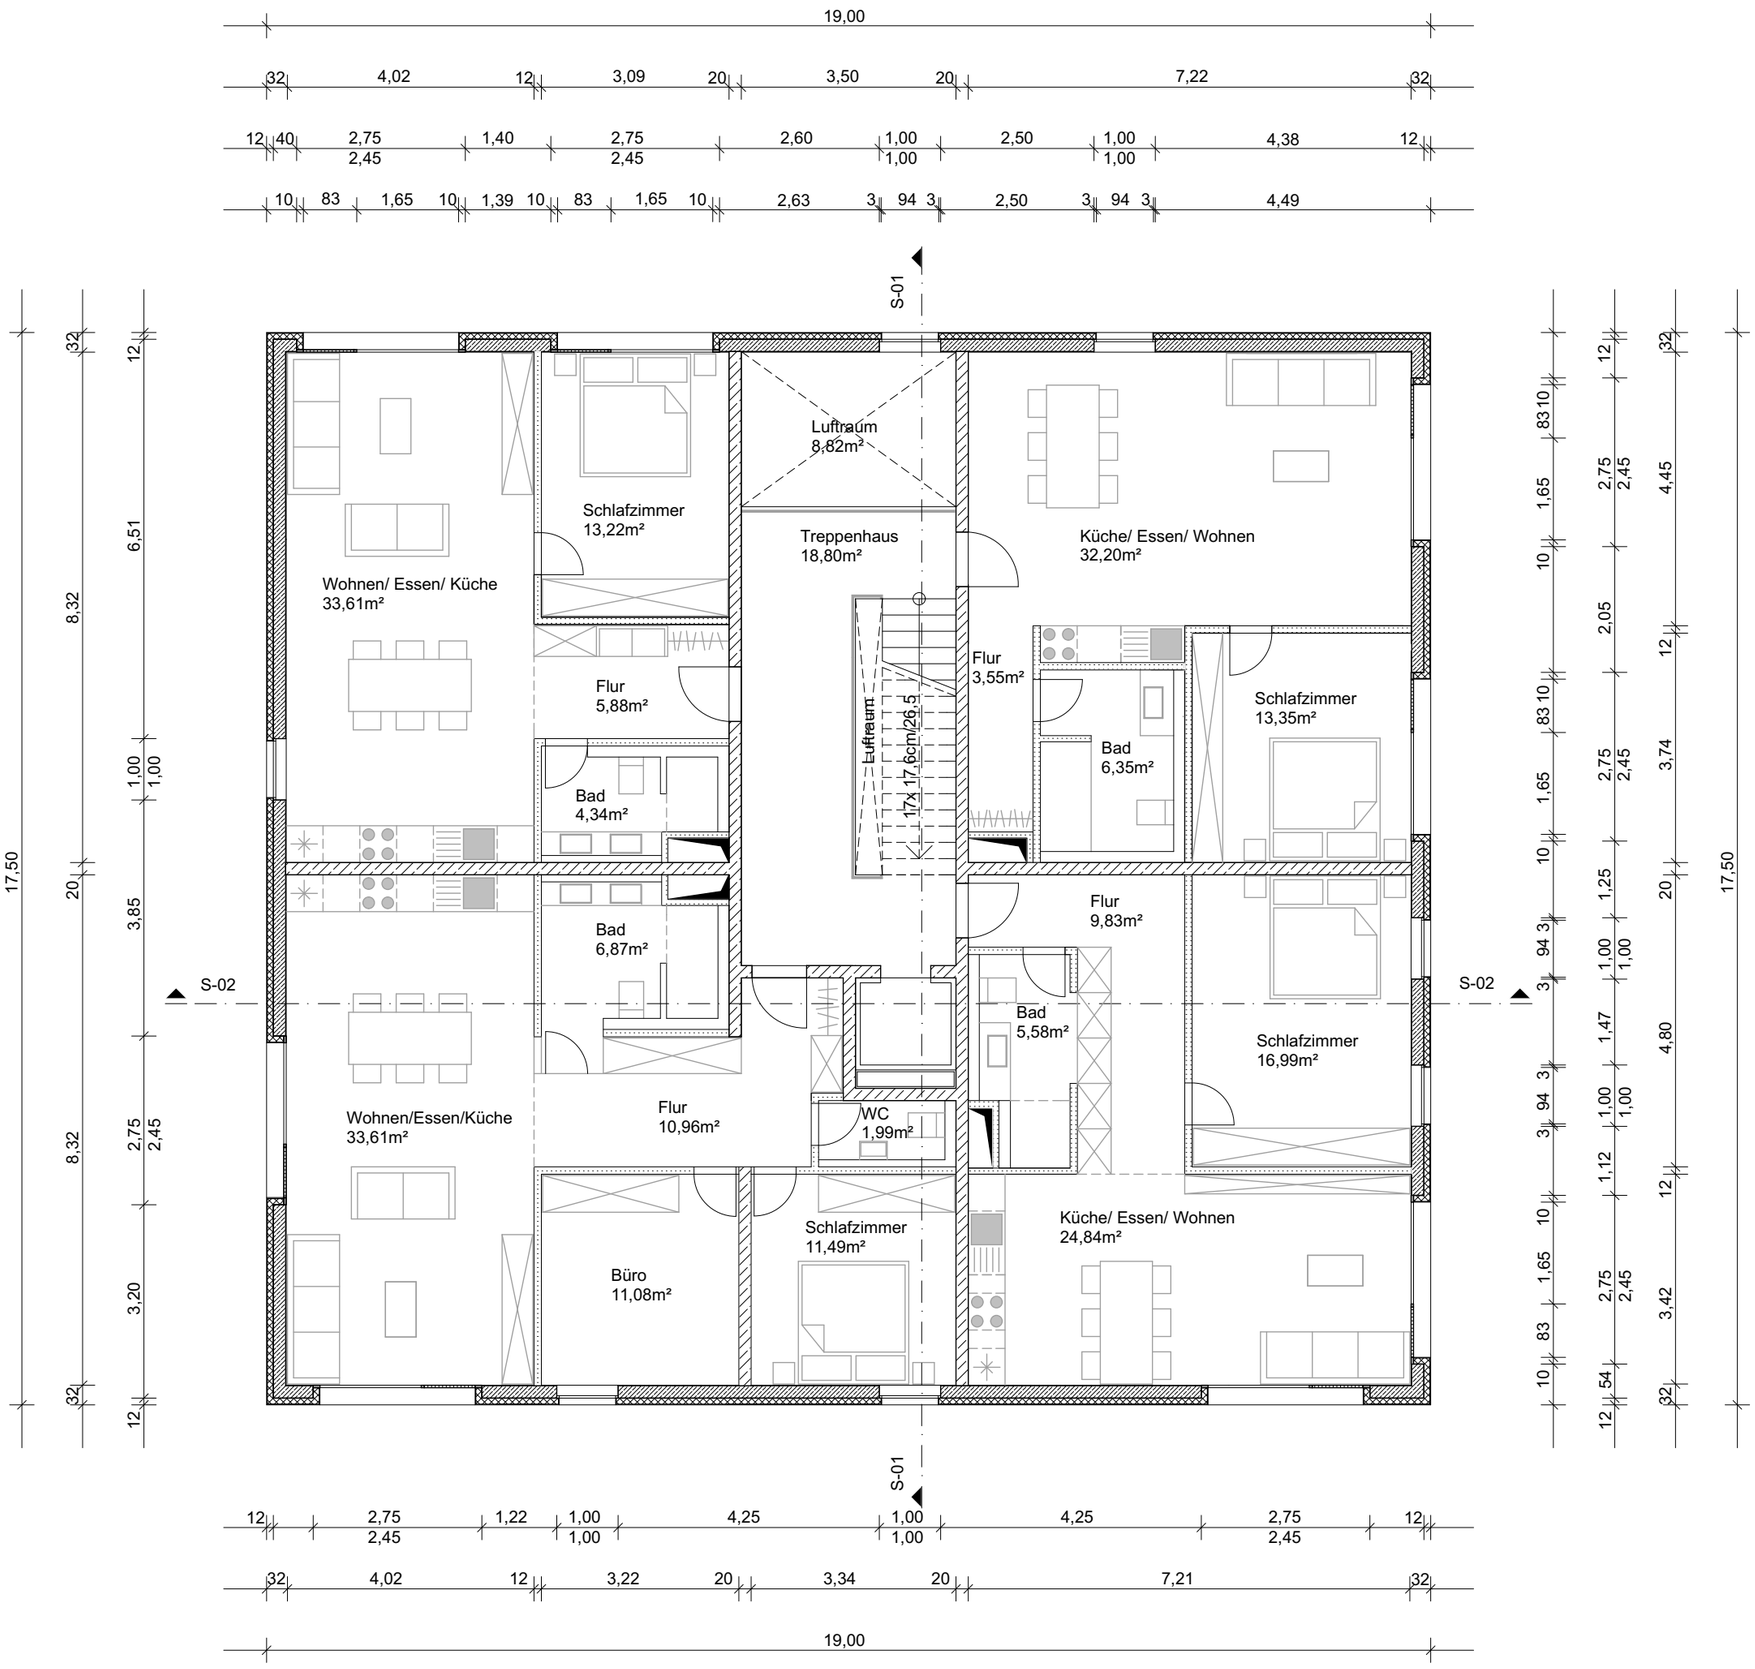
19,00
S-01
S-02
Wohnen/ Essen/ Küche
33,61m²
Schlafzimmer
13,22m²
Flur
5,88m²
Bad
4,34m²
Bad
6,87m²
Luftraum
8,82m²
Treppenhaus
18,80m²
Luftraum
17x 17,6cm/26,5
Küche/ Essen/ Wohnen
32,20m²
Flur
3,55m²
Bad
6,35m²
Schlafzimmer
13,35m²
Flur
9,83m²
Bad
5,58m²
Schlafzimmer
16,99m²
Wohnen/Essen/Küche
33,61m²
Flur
10,96m²
WC
1,99m²
Büro
11,08m²
Schlafzimmer
11,49m²
Küche/ Essen/ Wohnen
24,84m²
17,50

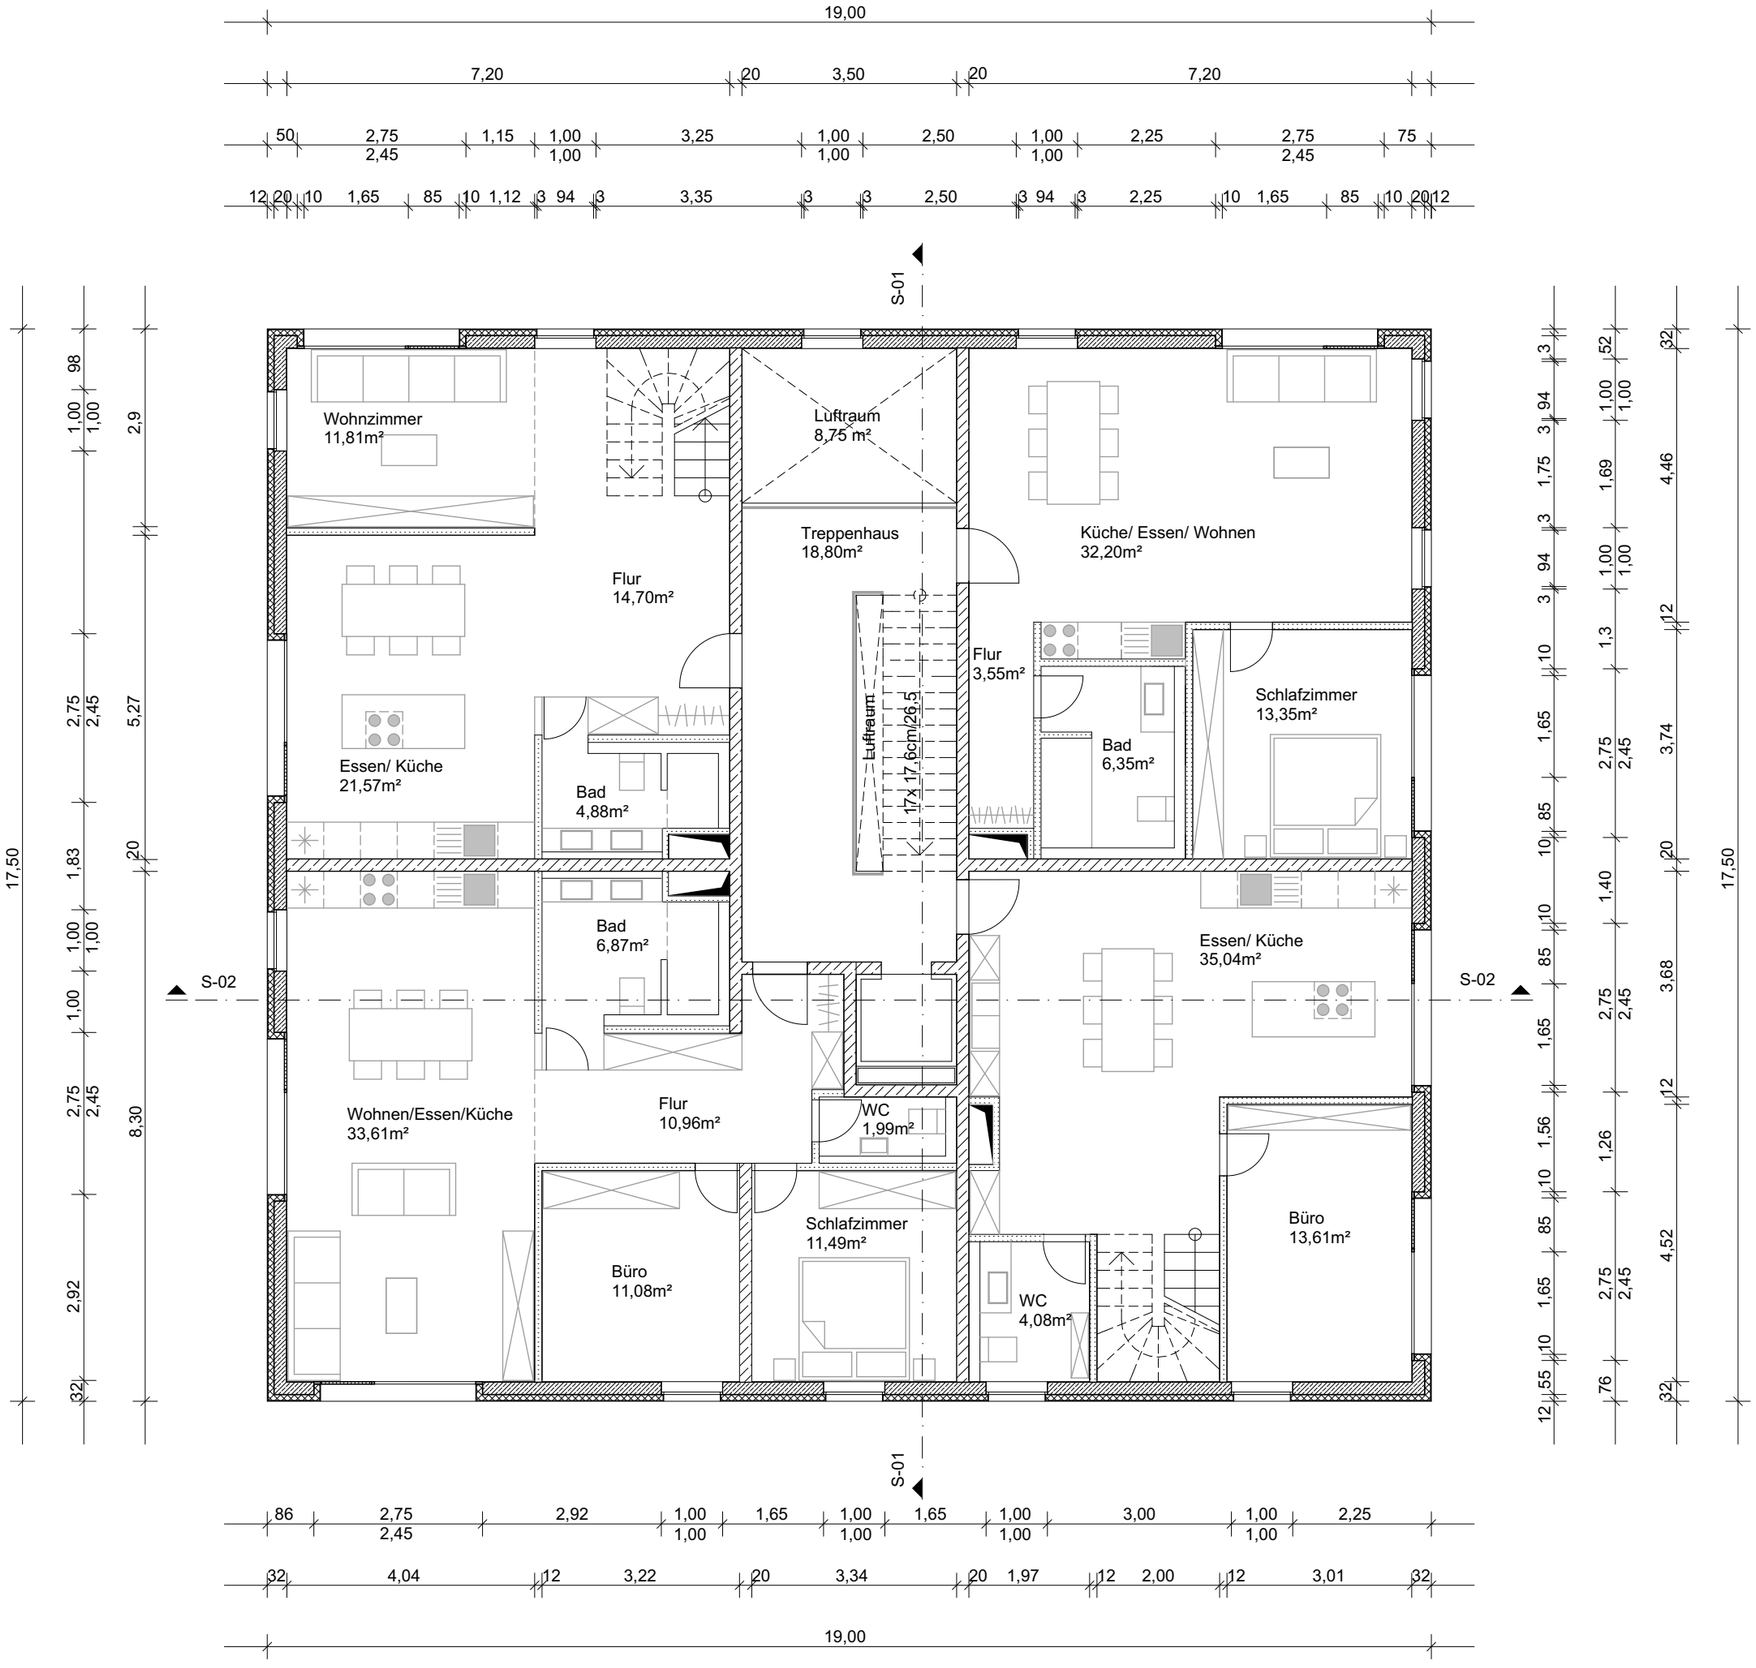
19,00
S-01
S-02
Wohnzimmer
11,81m²
Flur
14,70m²
Essen/ Küche
21,57m²
Bad
4,88m²
Bad
6,87m²
Wohnen/Essen/Küche
33,61m²
Flur
10,96m²
Büro
11,08m²
Schlafzimmer
11,49m²
Luftraum
8,75 m²
Treppenhaus
18,80m²
Luftraum
17 x 17,6cm/26,5
WC
1,99m²
Flur
3,55m²
Bad
6,35m²
Schlafzimmer
13,35m²
Küche/ Essen/ Wohnen
32,20m²
Essen/ Küche
35,04m²
WC
4,08m²
Büro
13,61m²
17,50
8,30

19,00
9,70
9,30
32 3,24 12 3,87 12 1,70 32 2,06 20 6,59 42
4,21 1,00 1,00 3,00 1,00 1,00 47 1,64 1,15 6,48
S-01
S-02
Schlafzimmer
13,17m²
Abstellraum
3,92 m²
Wohnen
28,79m²
Dachterasse
71,36m²
Büro
13,28m²
Bad
7,01 m²
Dachterasse
71,36m²
Wohnzimmer
32,61m²
Abstellraum
4,40m²
Schlafzimmer
13,67m²
Bad
7,71m²
9,28 1,73 1,00 1,00 4,47 1,00 1,00 1,50
42 8,86 32 3,80 12 2,00 12 3,00 32
9,30 9,70
19,00
17,50
9,45
8,05
7,94
6,70
7,70
8,0
8,05
9,45
17,50